



M 1:500

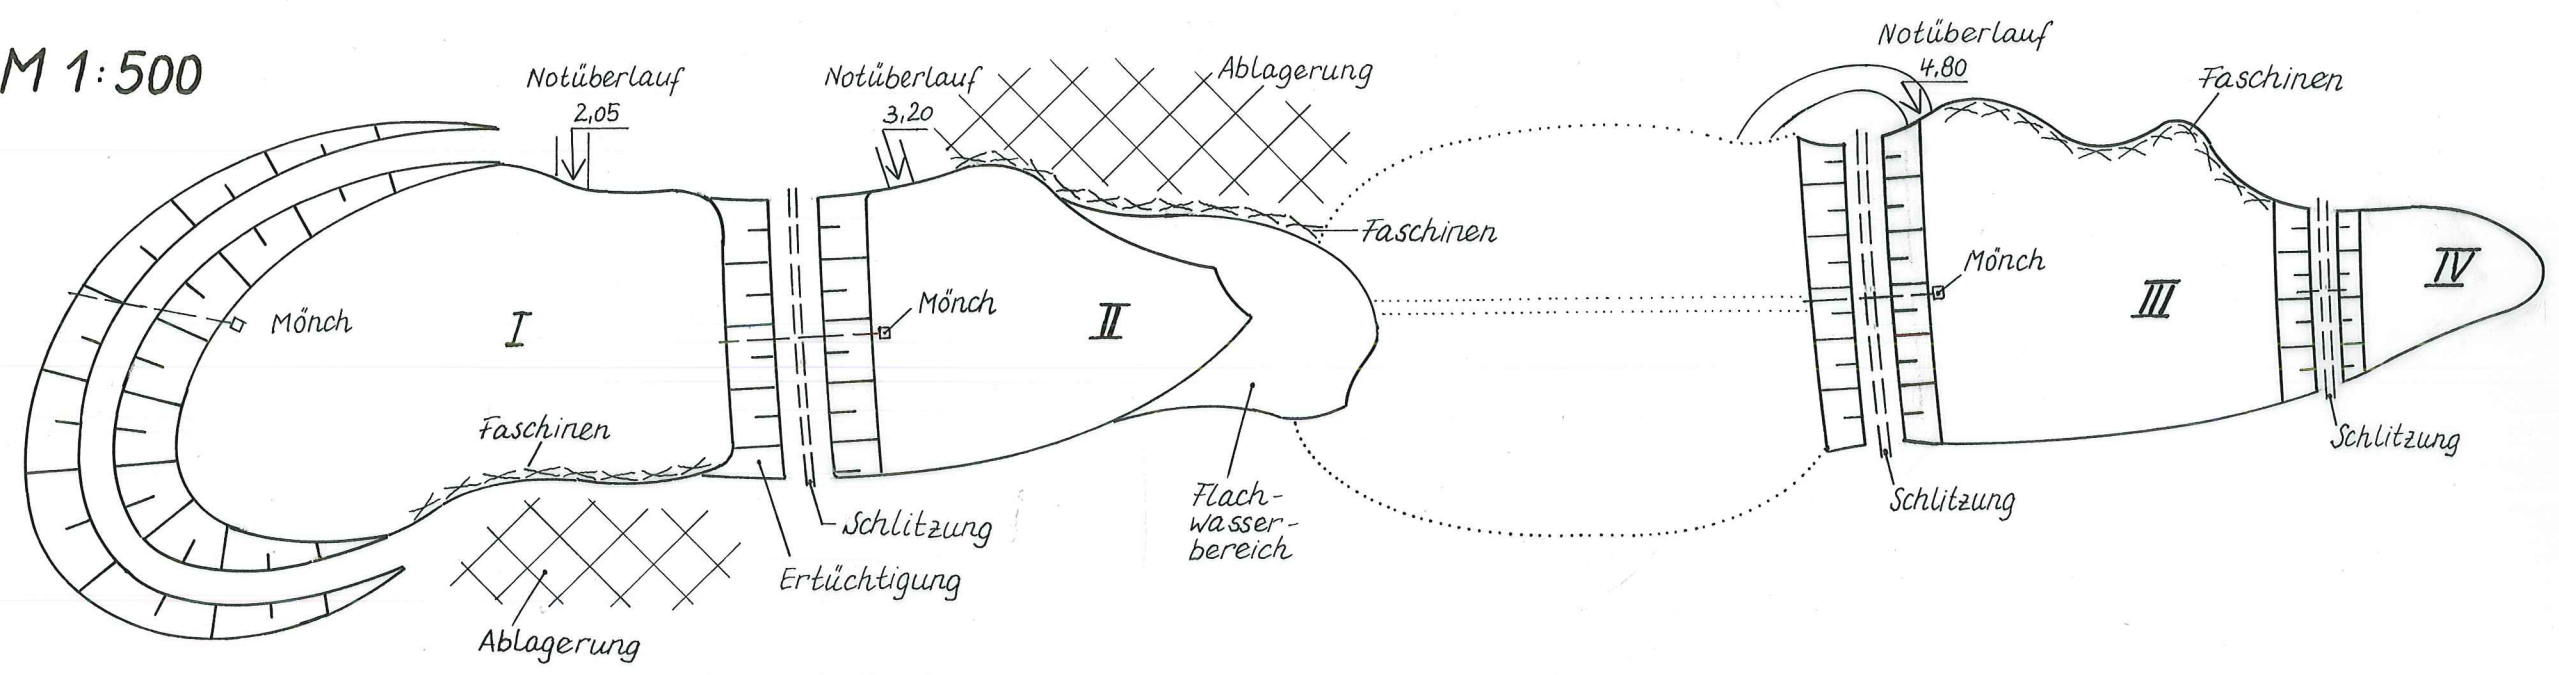

Längsschnitt

MdL 1:500
MdH 1:50

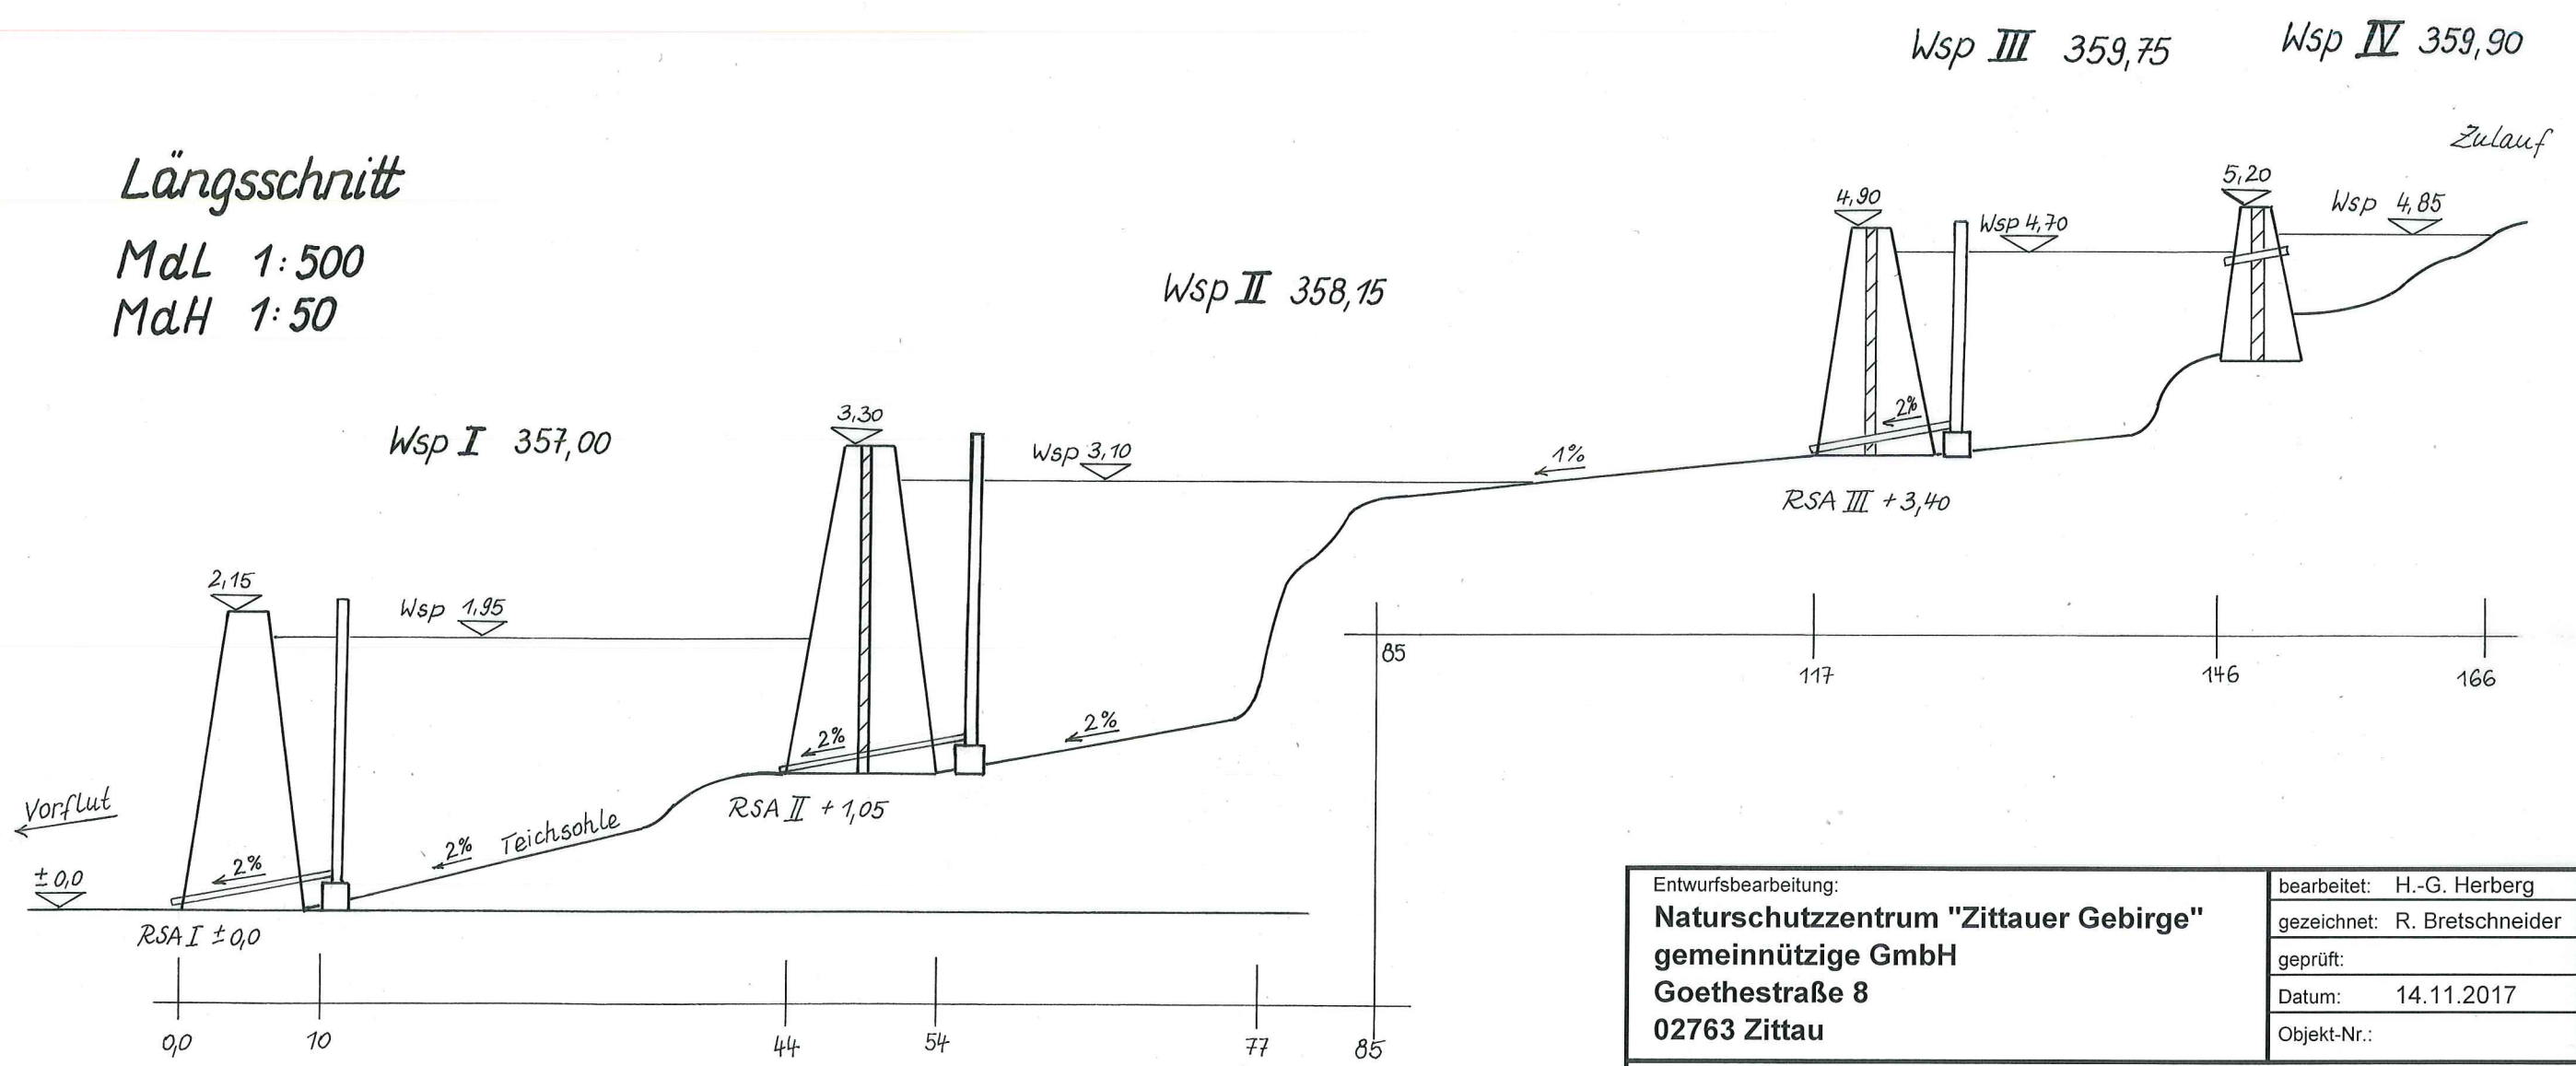

Entwurfsbearbeitung: Naturschutzzentrum "Zittauer Gebirge" gemeinnützige GmbH Goethestraße 8 02763 Zittau	bearbeitet: H.-G. Herberg gezeichnet: R. Bretschneider geprüft:
	Datum: 14.11.2017 Objekt-Nr.:
Bauvorhaben: Biotoperhaltungsmaßnahmen Teiche an der Froschmühle	
Planzeichnung: Längsschnitt	Maßstab: L 1:500 H 1:50